


Pianta piano quota 0,00

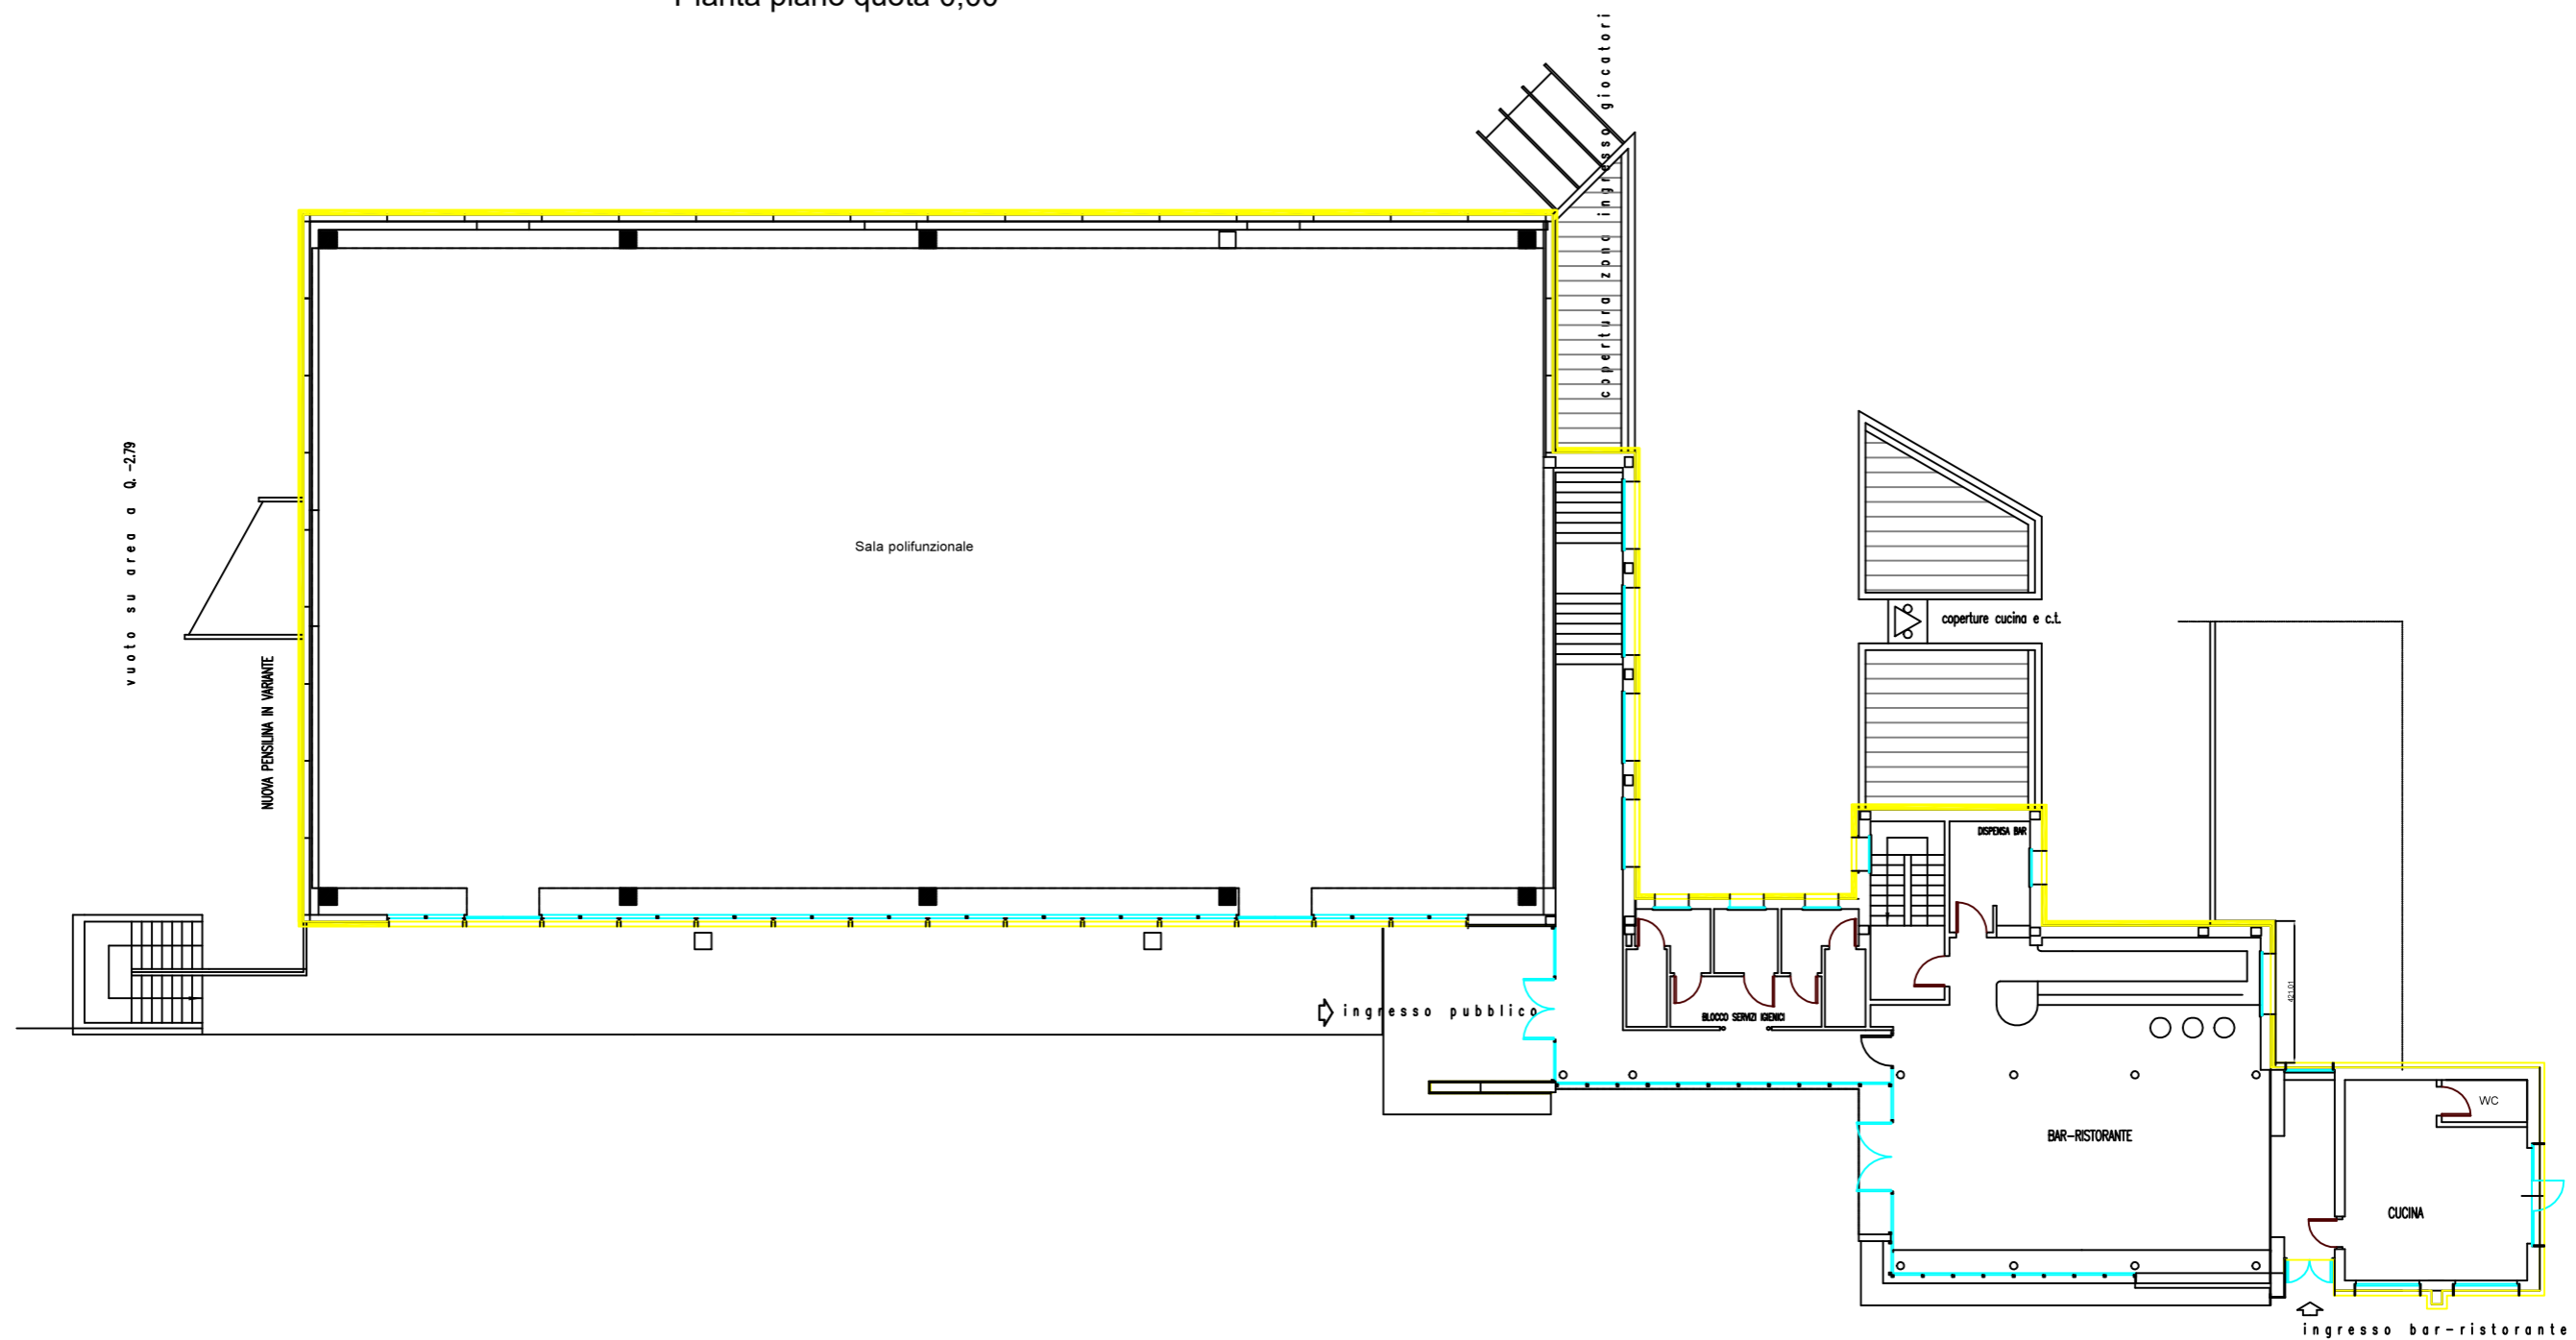


Pianta Quota -2,70

a r e a v e r d e

A
p i a z z a l e

INGRESSO GIOCATORI

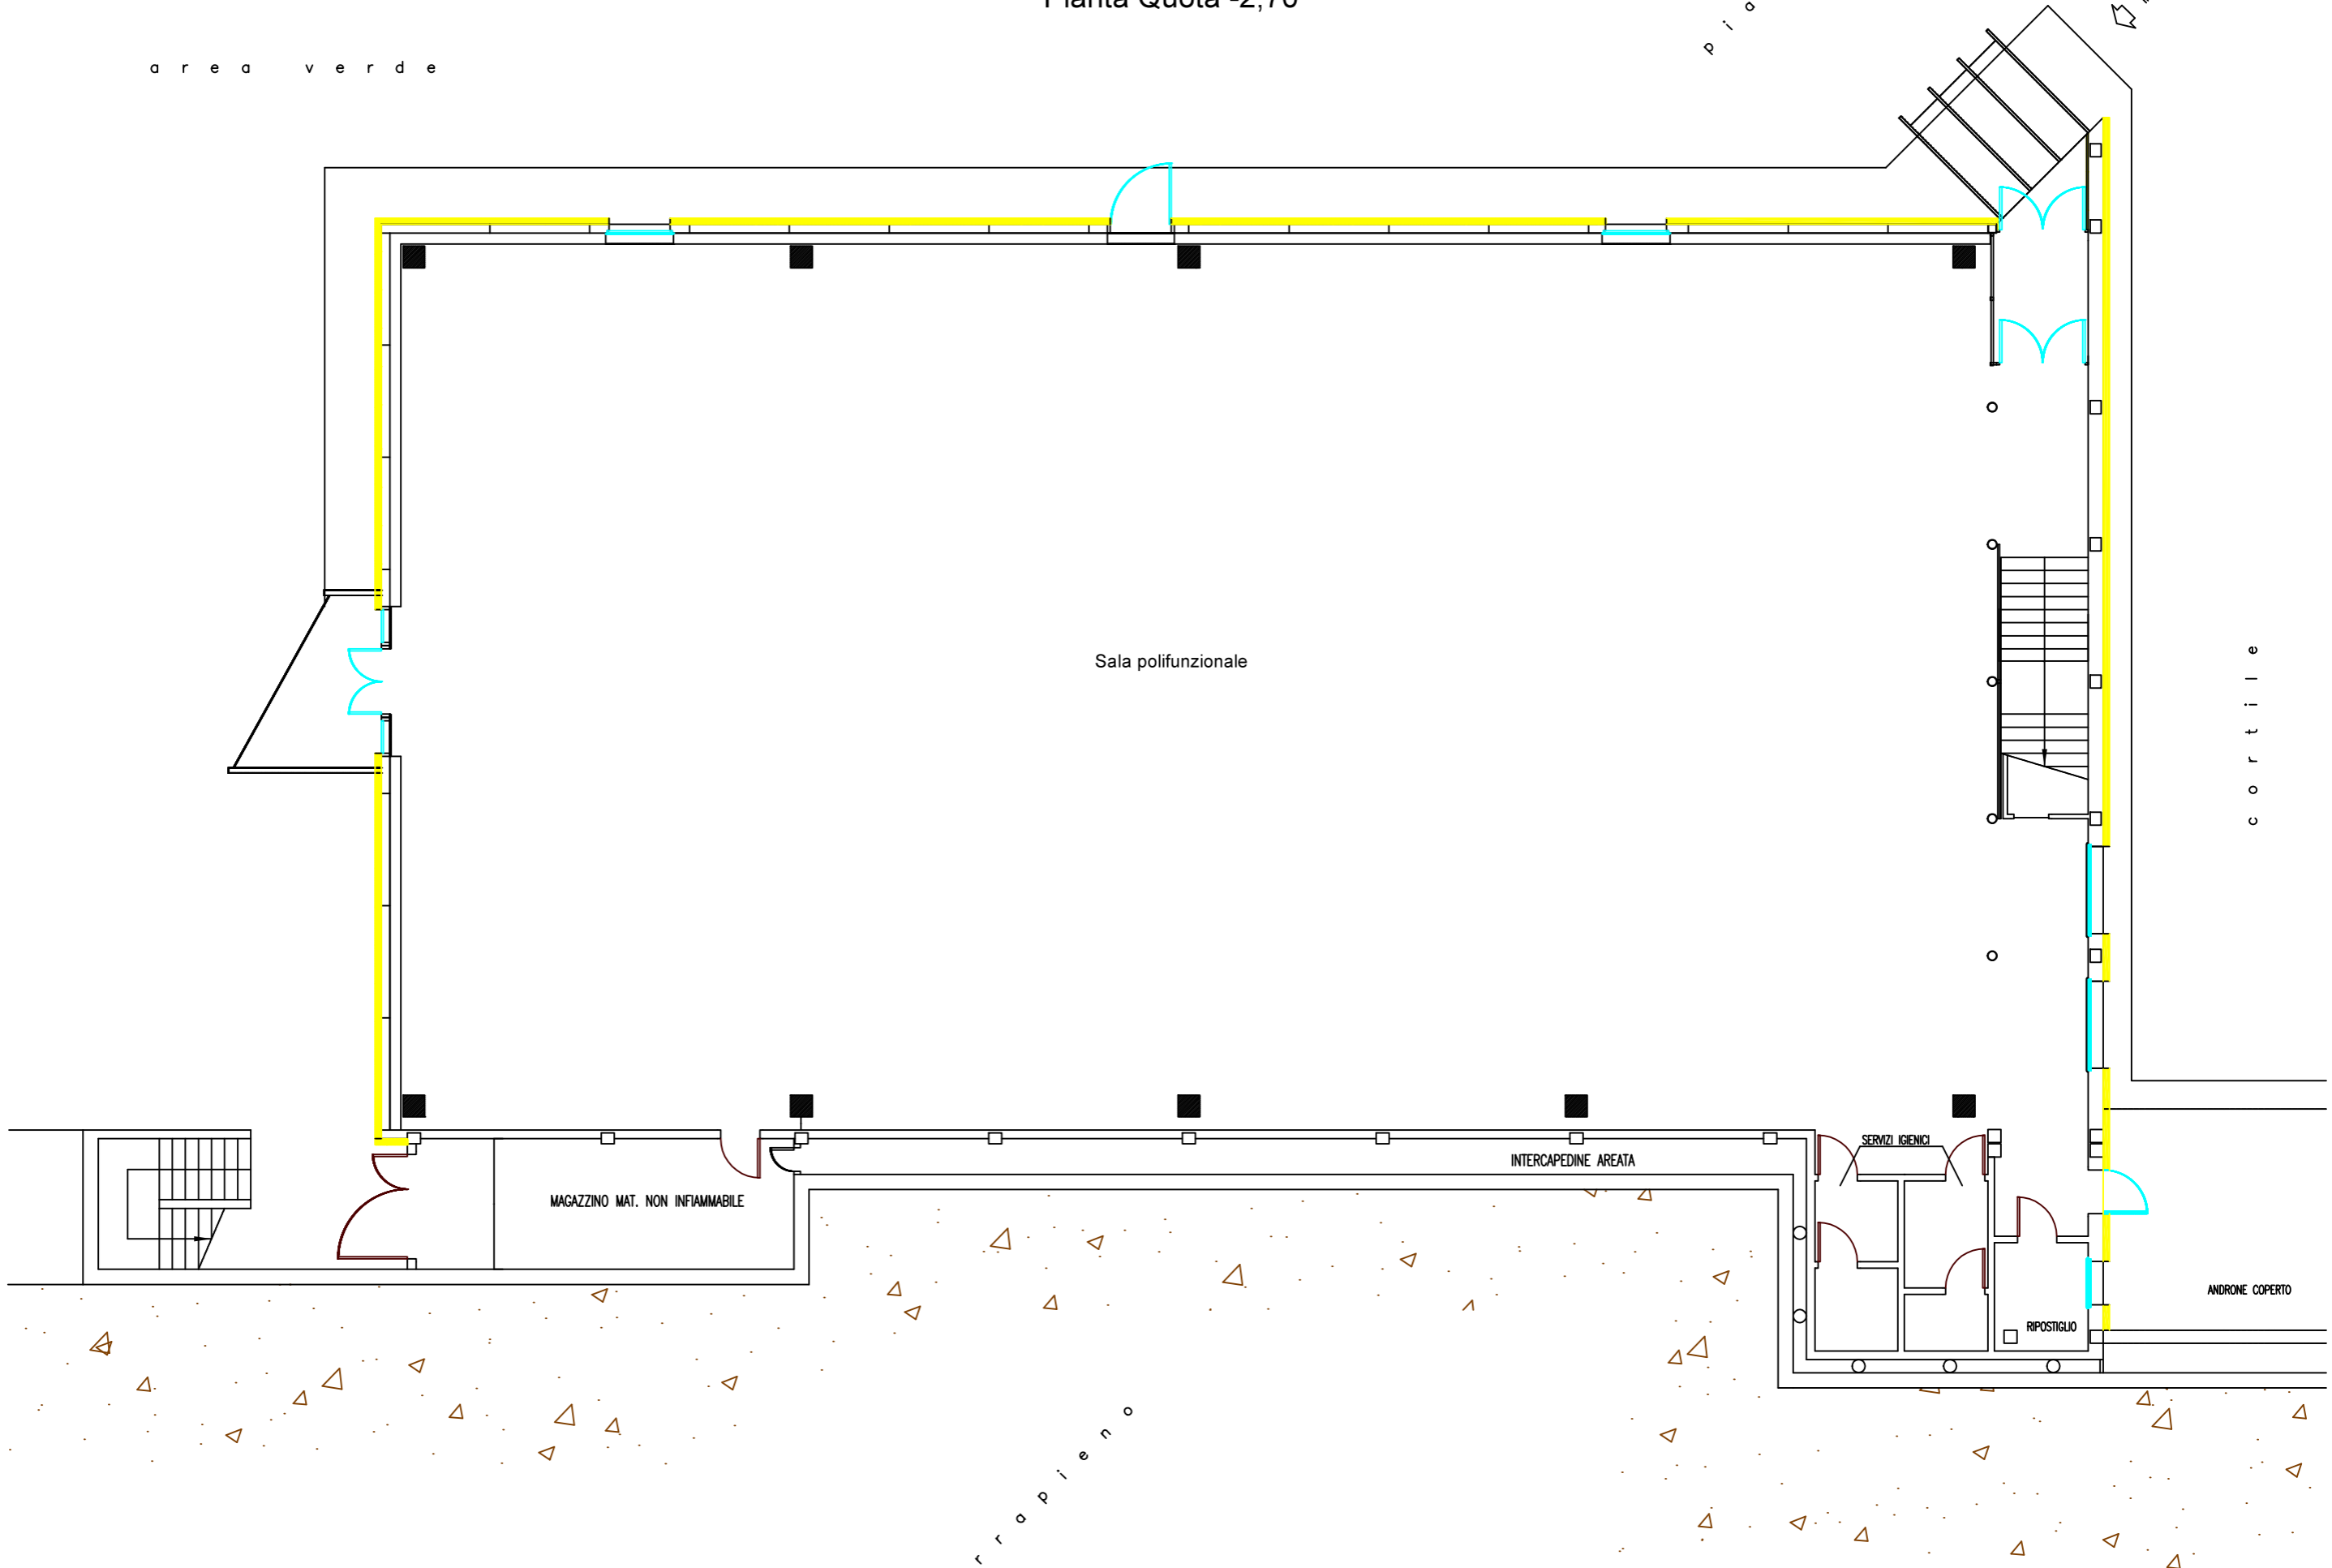

Sala polifunzionale

MAGAZZINO MAT. NON INFIAMMABILE

INTERCAPEDINE AREATA

SERVIZI IGIENICI

RIPOSTIGLIO

ANDRONE COPERTO

c o r t i l e

s r r o p i e n o