

COMUNE DI ROCCAIONE

PIANO REGOLATORE GENERALE
(APPROVATO CON D.G.R. N. 117-42042 DEL 29/12/1994)

VARIANTE 2005
DI ADEGUAMENTO AL P.A.I.
ai sensi del comma 4, art. 17, L.R. 56/77 e s.m. ed i.

TAV. 3 - Progetto P.R.G.
centro storico e nuclei frazionali

scala 1:1000

PROGETTO PRELIMINARE	D.C. NR. 21	DEL 17/05/2008
ADOTTATO CON PUBBLICATO	DAL 22/05/2008	AL 20/06/2008
PROGETTO DEFINITIVO	D.C. NR. 28	DEL 21/04/2009
INTEGRATO CON	D.C. NR. 13	DEL 15/02/2010
CONTROEDUZIONI ALLE OSSERVAZIONI FORMULATE DALLA REGIONE PIEMONTE		
ASSESSORATO URBANISTICA	NOTA NR. 7983/DB0817 PPU	DEL 28/02/2011
TRASMESSE CON	D.C. NR. 26	DEL 29/04/2011
ADOTTATO CON	D.C. NR. 26	DEL 29/04/2011
APPROVATO CON D.G.R. n. 15-3687 DEL 16/04/2012		
I PROGETTISTI	IL SINDACO	IL SEGRETARIO COMUNALE
		IL RESPONSABILE DEL PROCEDIMENTO

Cartografia aggiornata, giugno 2005

S_033_249

LEGENDA

R1 Complessi di interesse storico-artistico-ambientale

GRUPPI DI EDIFICI E TIPO DI INTERVENTO PRESCRITTO PER SINGOLA PARTE DELL'EDIFICIO

GRUPPI DI EDIFICI	intervento ammesso
I edifici di pregio storico - artistico	RS
II edifici di pregio architettonico	RC
III edifici di interesse ambientale-documentale (compresi edifici oggetto di intervento recente compatibile con i caratteri originali)	RP
IV edifici privi di particolare pregio	RT
V edifici in gravi condizioni di degrado	SE
VI edifici oggetto di recente costruzione e/o intervento in contrasto ambientale	RIQ/SE

RS : restauro conservativo o restauro scientifico RT : ristrutturazione edilizia totale
RC : risanamento conservativo RIQ : riqualificazione architettonico - edilizia
RP : ristrutturazione edilizia interna o parziale SE : sostituzione edilizia

S1 : sopraelevazione di 1 piano


ELEMENTI DI INTERESSE ARCHITETTONICO - AMBIENTALE :

-  Portici
-  Fronti con elementi decorativi
-  Logge, torri, torrette
-  Affreschi, meridiane, epigrafi, stemmi
-  Archi
-  Androni carrai
-  Lavatoi, fontane, pozzi
-  Portali, portoni

(Per le previsioni attinenti ai servizi pubblici si rimanda alla tav. 8 in scala 1:2.000).



Tetto San Giacomo

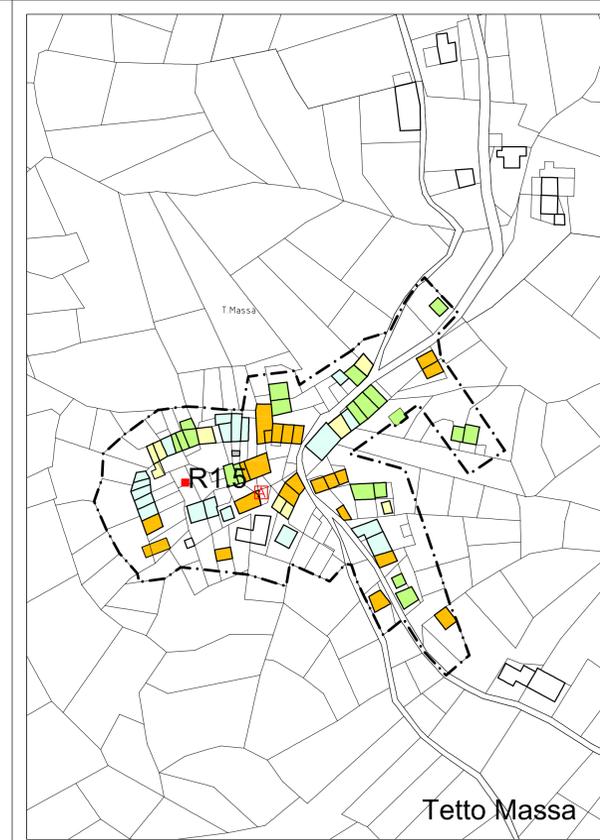

Tetto Massa

Centro storico
N